
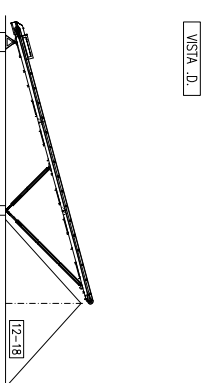
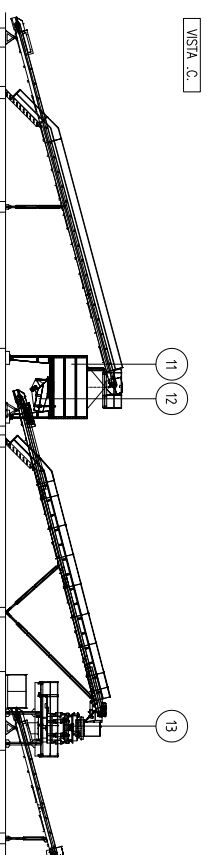
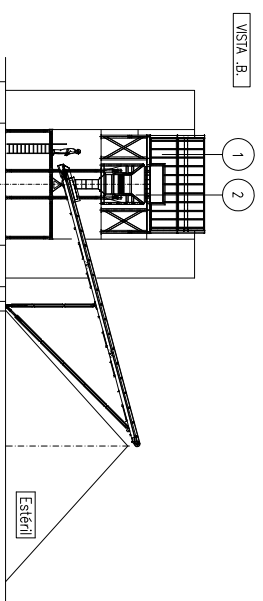
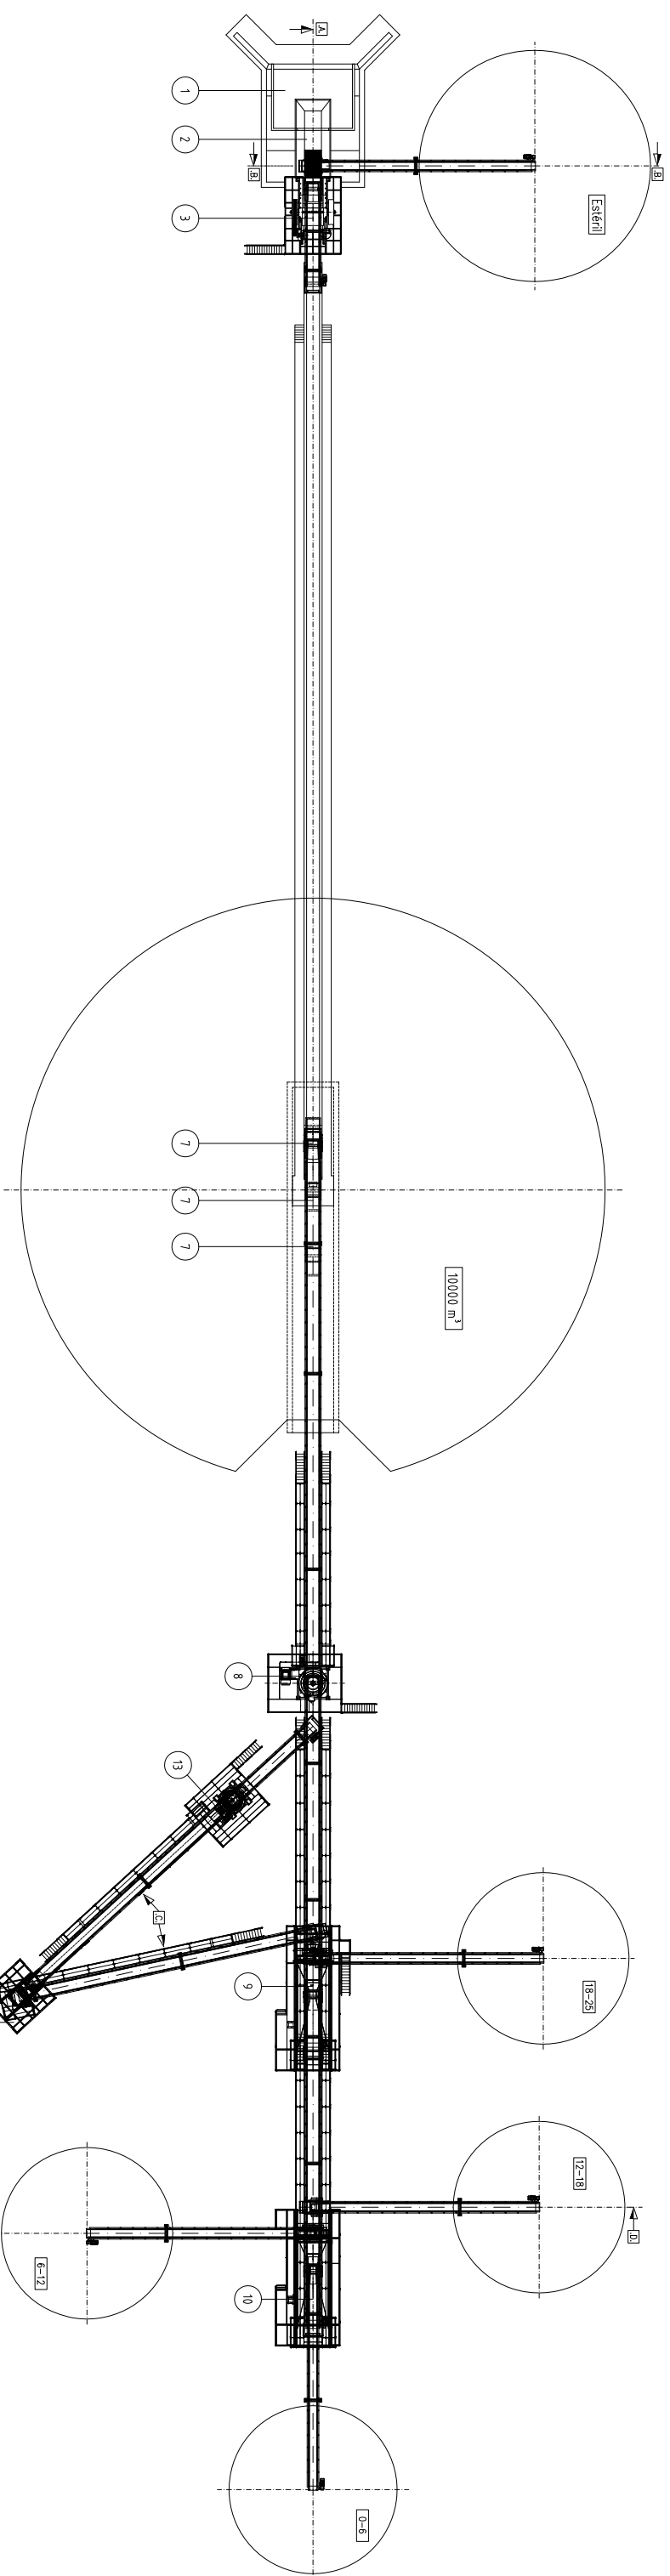


INSTALACIÓN FIJA, VIA SECA, BASALTO, 430t/h (FSB-430-A)

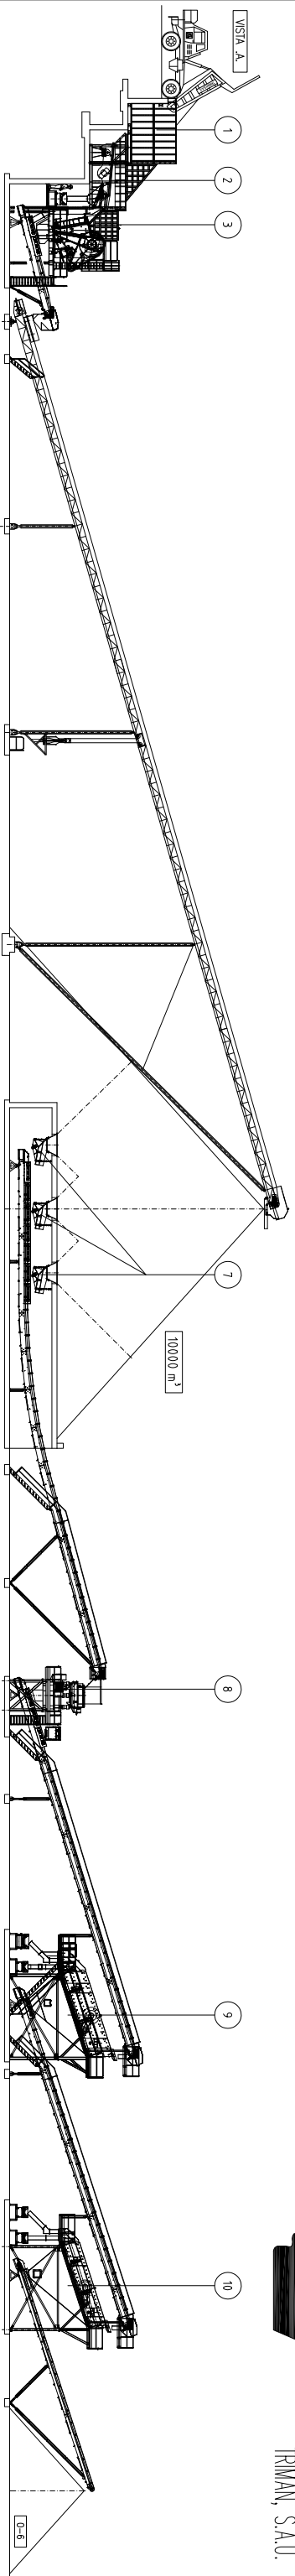

13	MOLINO DE CONO TMC-3	1
12	ALIMENTADOR VIBRANTE AVT-300	1
11	TOLVA 30 m ³	1
10	CRIBA VIBRANTE CVT-2270-II	1
9	CRIBA VIBRANTE CVT-2270-III	1
8	MOLINO DE CONO TMC-4	1
7	ALIMENTADOR VIBRANTE AVT-300	3
SECUNDARIO		
3	TRITURADORA DE MANDIBULAS TMM-1300	1
2	ALIMENTADOR PRECRIBADOR APT-512-II	1
1	TOLVA 60 m ³	1

PRIMARIO

REF.	DENOMINACIÓN	CANTIDAD